
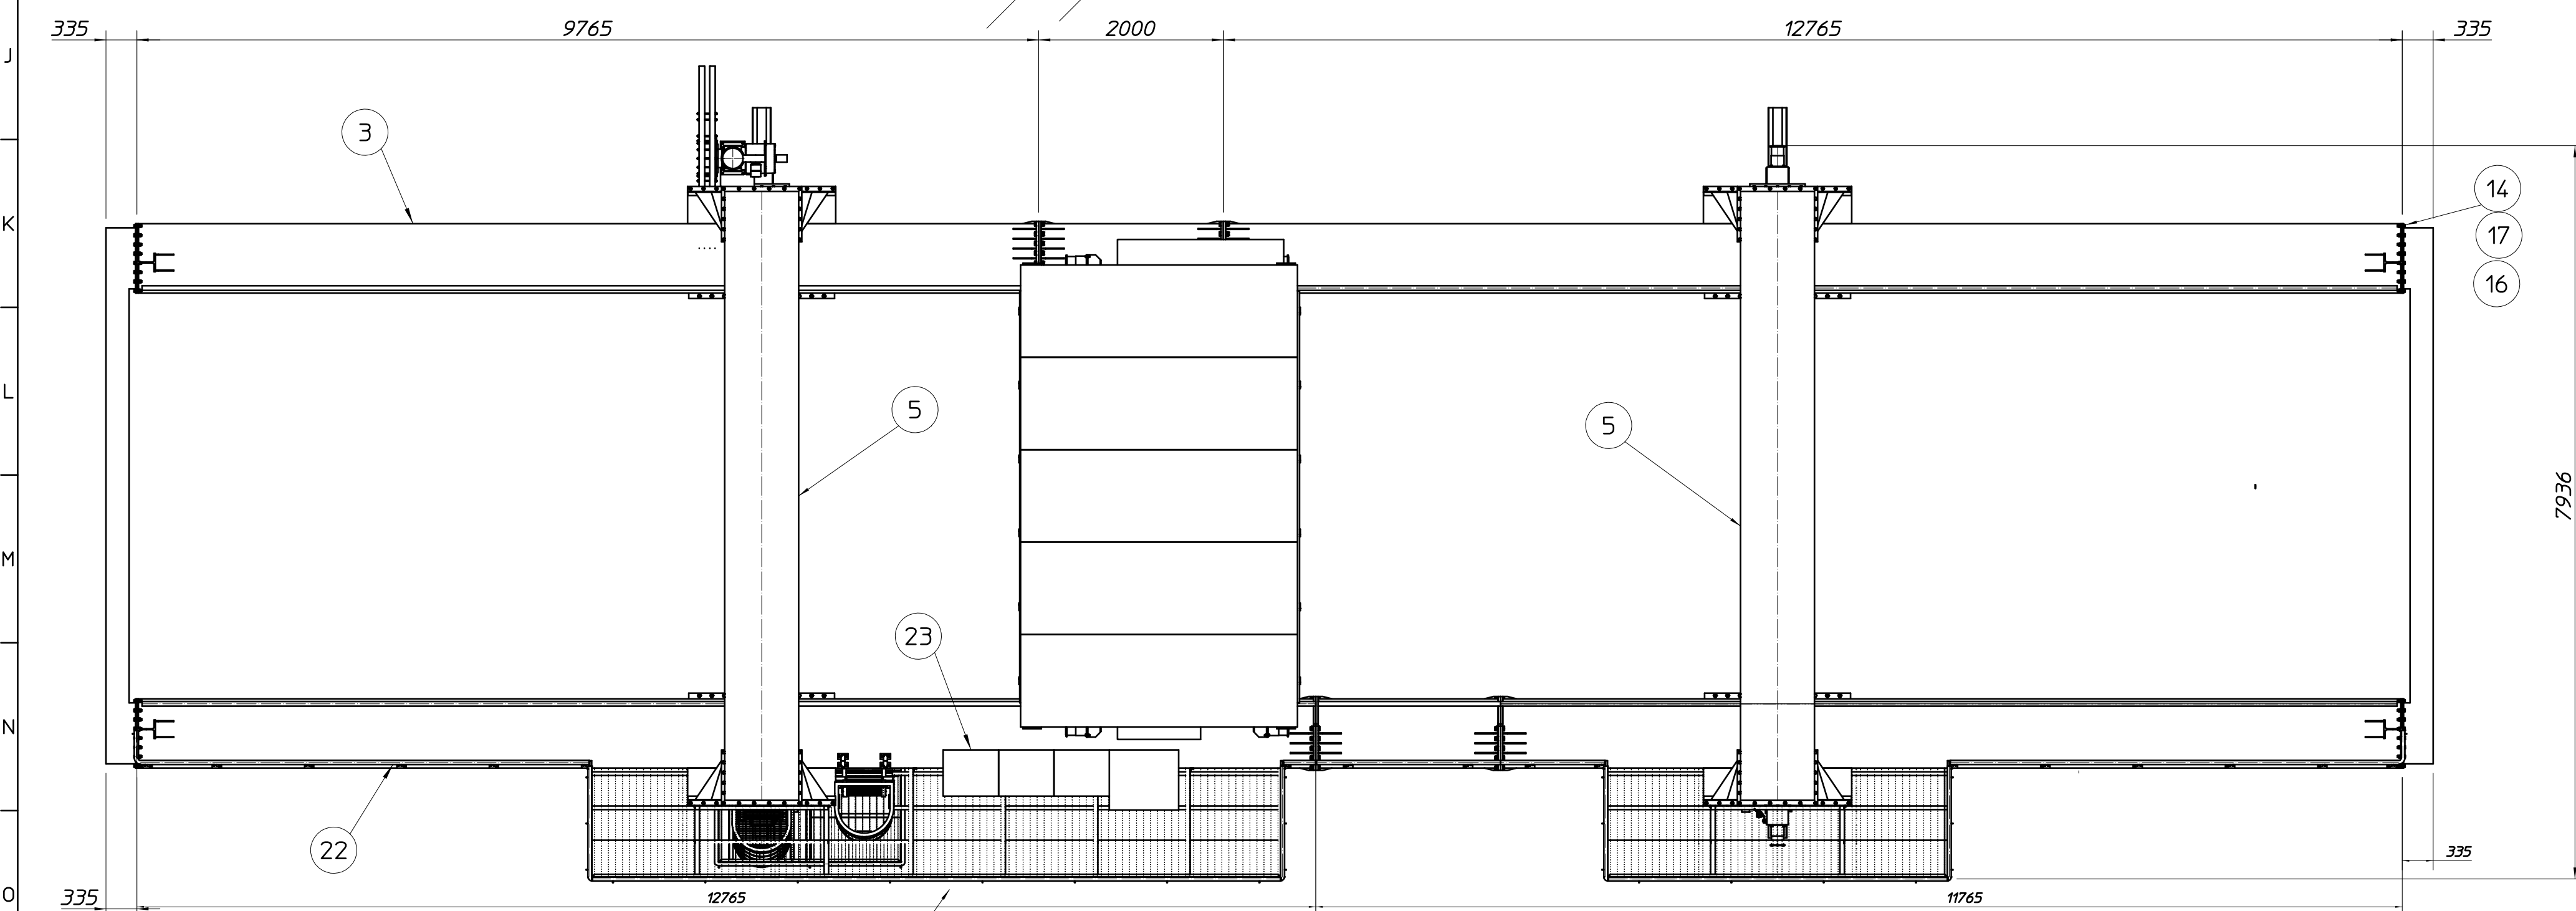
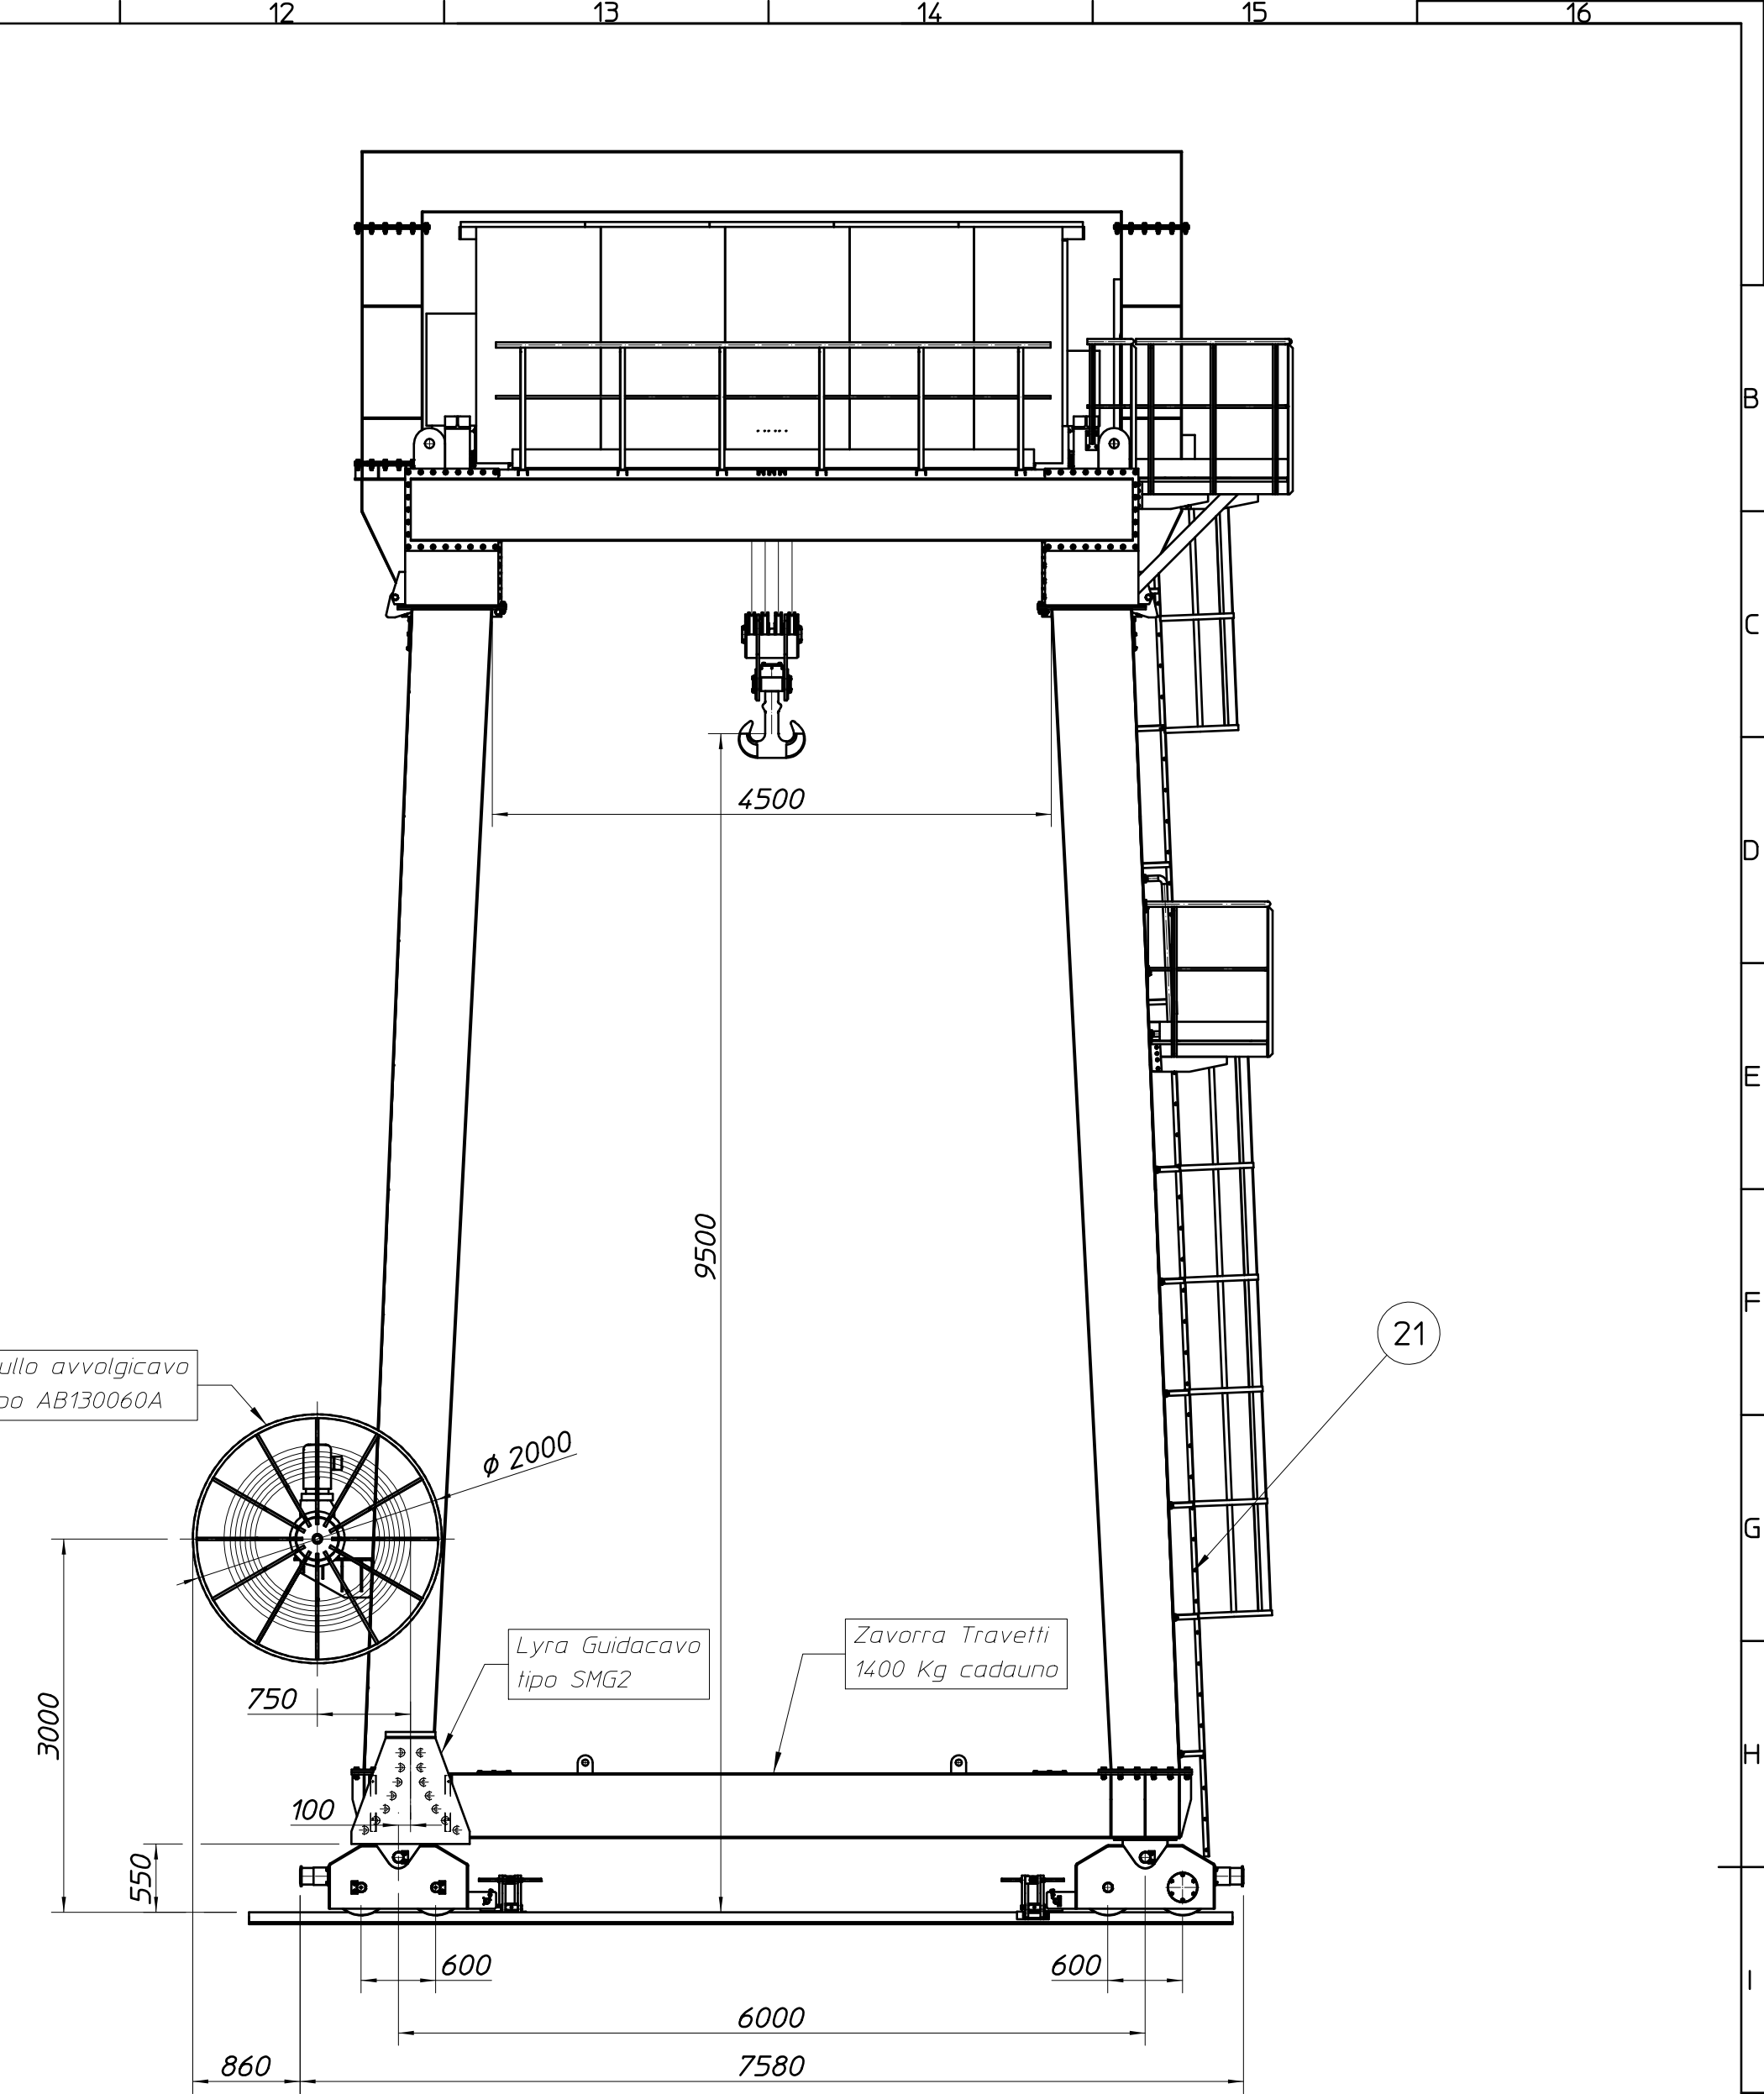


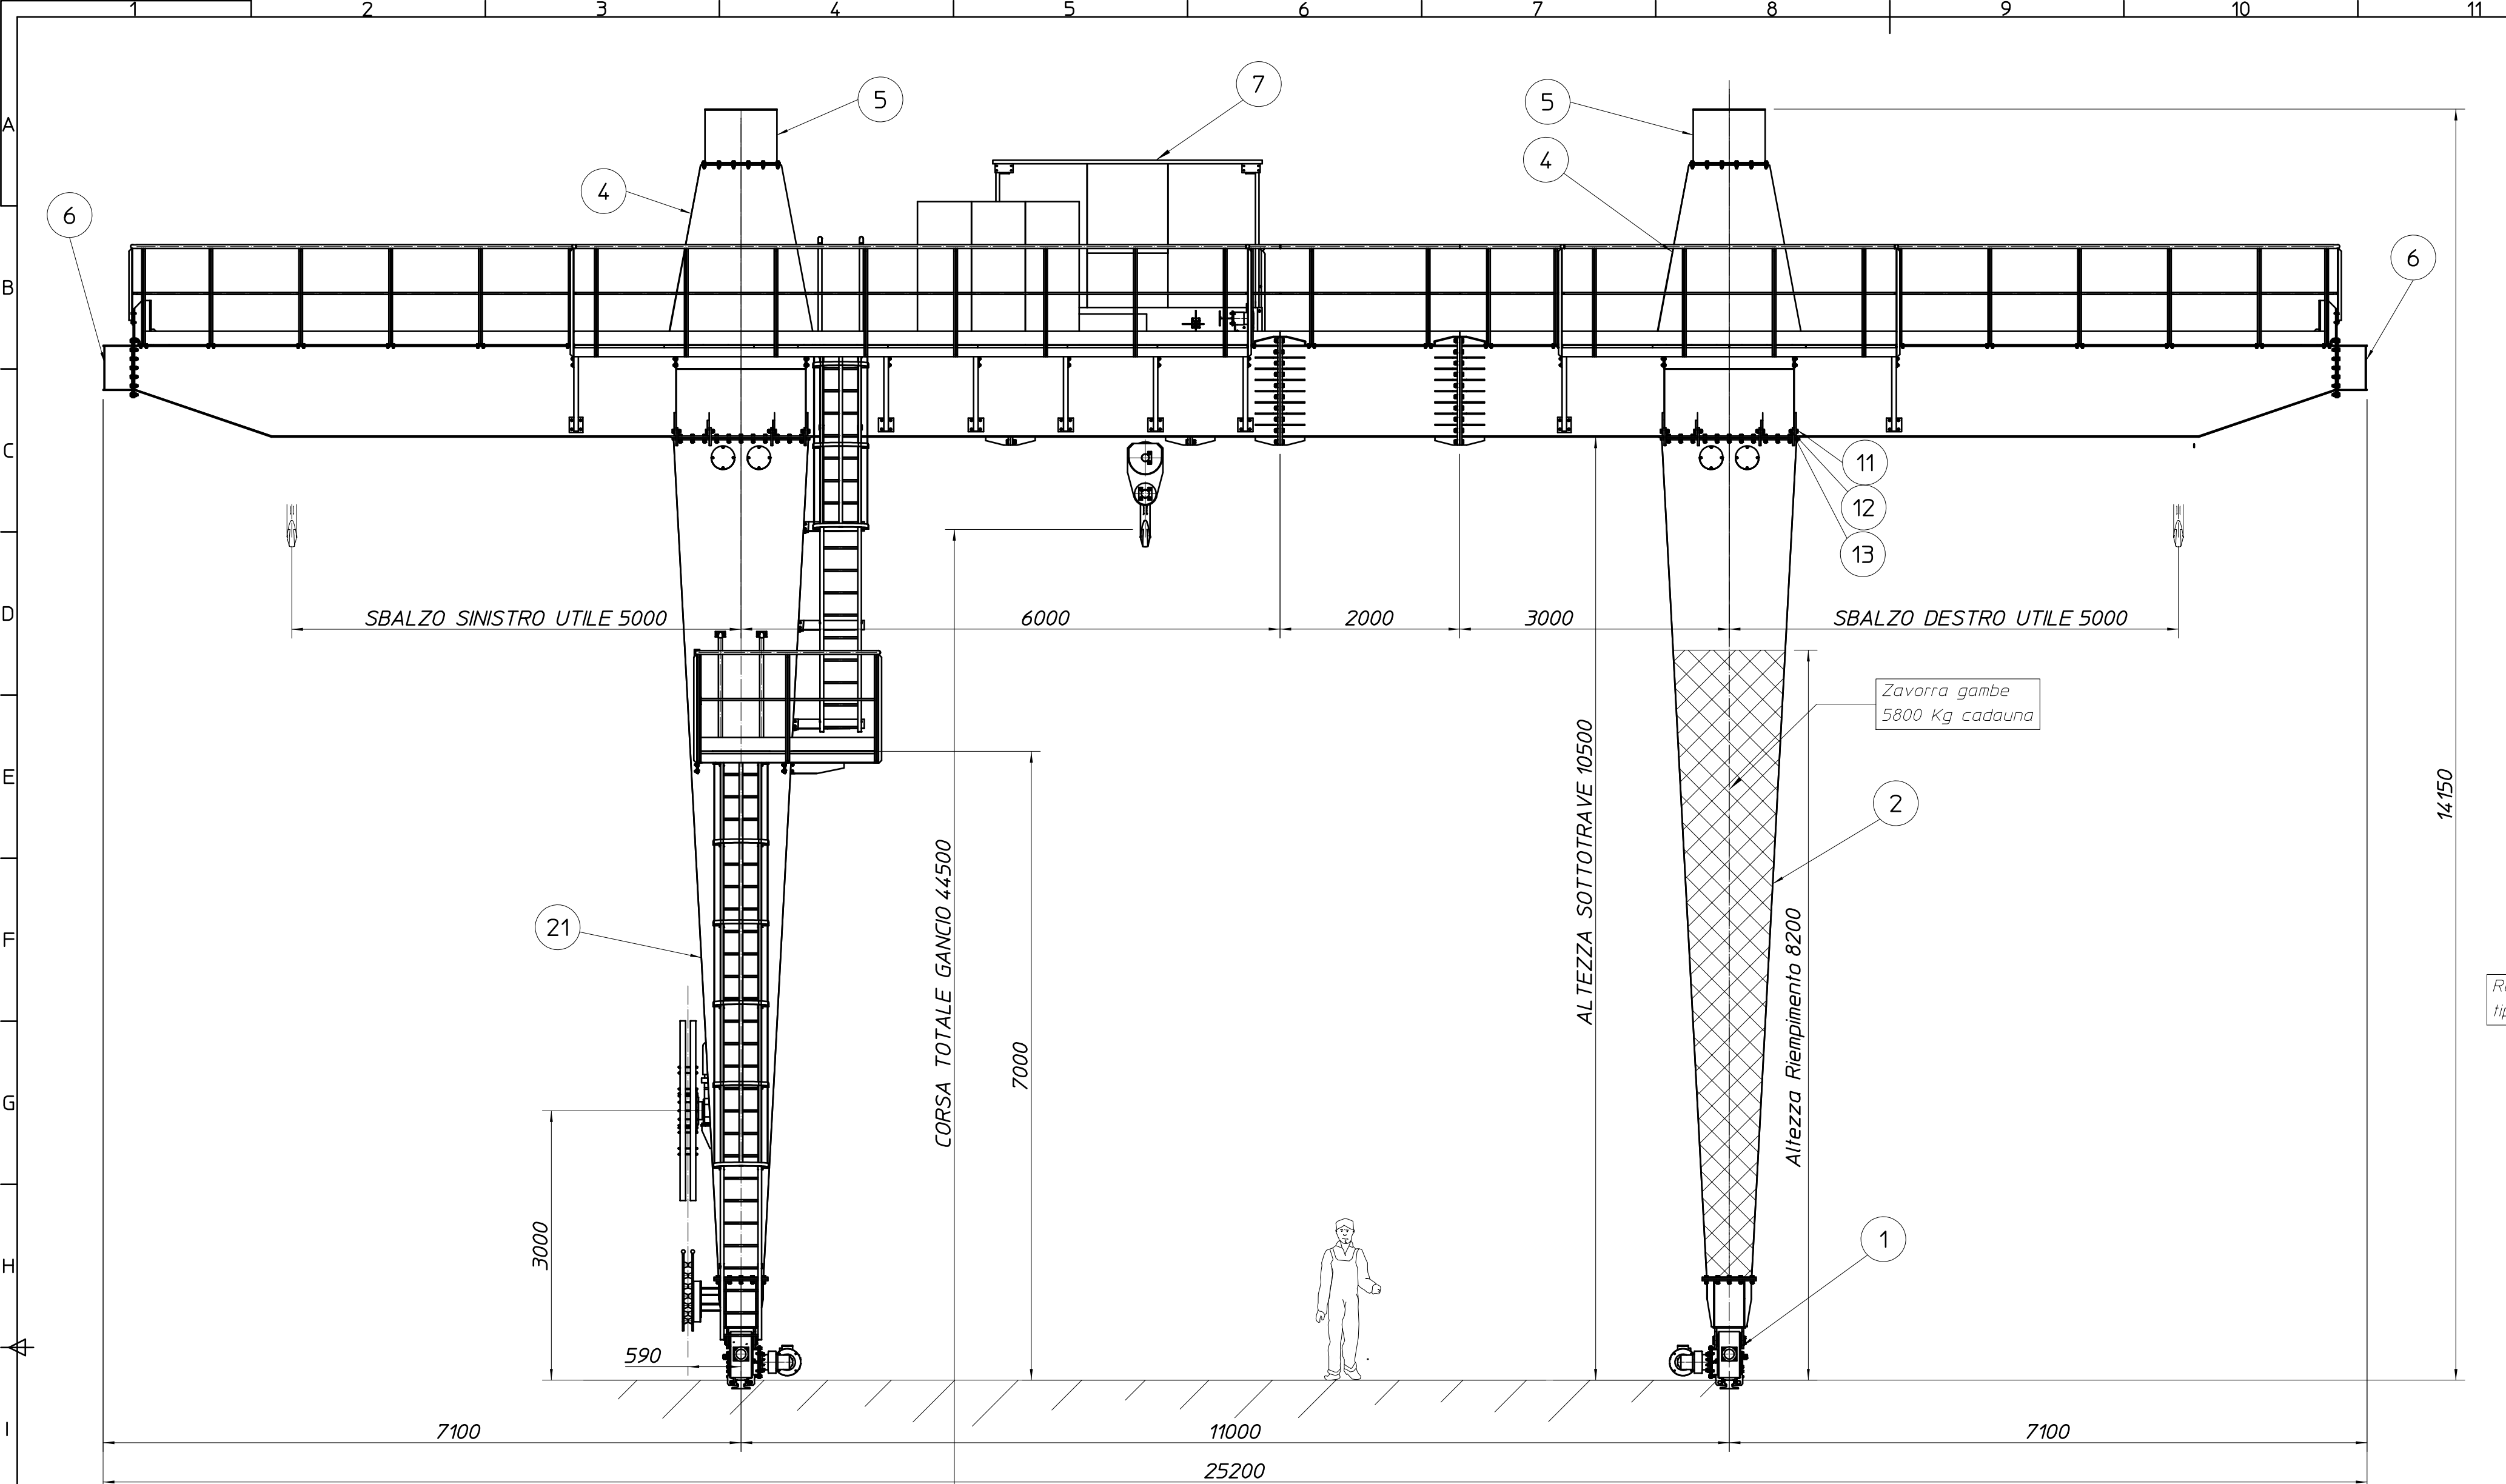

PESO TOT 48353 Kg
ESCLUSO ZAVORRA

PESO TOT 74353 Kg
COMPRESO ZAVORRA

23	1	Armadi elettrici e resistenze		400	
22	1	Trave con passerelle	S275.R UNI EN 10025	9936	Dis. 004-08/DF/025
21	1	Gamba con scala	S275.R UNI EN 10025	2831	Dis. 004-08/DF/007
20	368	Rosetta 18 UN6592	Acc. ZN	0,01	-
19	184	Dado autobloccante M18 UN7473	Acc. ZN Classe 10	0,06	-
18	184	Vite M18x70 UN5937	Acc. ZN Classe 10,9	0,2	-
17	210	Rosetta 20 UN6592	Acc. ZN	0,02	-
16	104	Dado autobloccante M20 UN7473	Acc. ZN Classe 10	0,08	-
15	148	Dado M20 UN5589	Acc. ZN Classe 10	0,04	-
14	104	Vite M20x70 UN5737	Acc. ZN Classe 10,9	0,25	-
13	16	Dado M24 UN5713	Acc. ZN Classe 10	0,16	-
12	32	Rosetta 25 UN5714	Acc. ZN	0,03	-
11	16	Vite M24x80 UN5712	Acc. ZN Classe 10,9	0,47	-
10	148	Dado M20 UN5713	Acc. ZN Classe 10	0,08	-
9	296	Rosetta 21 UN5714	Acc. ZN	0,02	-
8	148	Vite M20x80 UN5712	Acc. ZN Classe 10,9	0,28	-
7	1	Carrello Sollevamento 30t + Box Insonorizzazione		82815	Dis. 004-08/DF/017
6	2	Trave chiusura Portale	S275.R UNI EN 10025	655	Dis. 004-08/DF/006
5	2	Trave Portale Superiore	S275.R UNI EN 10025	1240	Dis. 004-08/DF/005
4	4	Tranchetto Portale Superiore	S275.R UNI EN 10025	510	Dis. 004-08/DF/016
3	1	Trave Completa	S275.R UNI EN 10025	8787	Dis. 004-08/DF/003
2	3	Gamba 30 Ton	S275.R UNI EN 10025	2420	Dis. 004-08/DF/009
1	2	Travella completa		2437	Dis. 004-08/DF/009

POS Q.ta

DESCRIZIONE	MATERIALE	CODICE	PESO UN.	NOTE
23	1	Armadi elettrici e resistenze	400	
22	1	Trave con passerelle	9936	Dis. 004-08/DF/025
21	1	Gamba con scala	2831	Dis. 004-08/DF/007
20	368	Rosetta 18 UN6592	0,01	-
19	184	Dado autobloccante M18 UN7473	0,06	-
18	184	Vite M18x70 UN5937	0,2	-
17	210	Rosetta 20 UN6592	0,02	-
16	104	Dado autobloccante M20 UN7473	0,08	-
15	148	Dado M20 UN5589	0,04	-
14	104	Vite M20x70 UN5737	0,25	-
13	16	Dado M24 UN5713	0,16	-
12	32	Rosetta 25 UN5714	0,03	-
11	16	Vite M24x80 UN5712	0,47	-
10	148	Dado M20 UN5713	0,08	-
9	296	Rosetta 21 UN5714	0,02	-
8	148	Vite M20x80 UN5712	0,28	-
7	1	Carrello Sollevamento 30t + Box Insonorizzazione	82815	Dis. 004-08/DF/017
6	2	Trave chiusura Portale	655	Dis. 004-08/DF/006
5	2	Trave Portale Superiore	1240	Dis. 004-08/DF/005
4	4	Tranchetto Portale Superiore	510	Dis. 004-08/DF/016
3	1	Trave Completa	8787	Dis. 004-08/DF/003
2	3	Gamba 30 Ton	2420	Dis. 004-08/DF/009
1	2	Travella completa	2437	Dis. 004-08/DF/009

DESCRIZIONE

Progetto
Project

METRO

METROPOLITANA DI ROMA
LINEA C

Elaborato
Description

GRU A CAVALLETTO 30 ton
ASSIEME GENERALE
STAZIONE TEANO

Scala
Scale

1:50

Foglio
Sheet

1

di
of

1

ELABORATO - DRAWING

004-08/DF/001/01

COMM. No.

Dwg. No.

Rev.

TOLLERANZE GENERALI UNI ISO 2768 (SALVO INDICAZIONE DIVERSA)								
>	1	5	30	120	315	1000	2000	4000
±	5	30	120	315	1000	2000	4000	OLTRE
Parti Meccaniche	+0,1	+0,2	+0,3	+0,5	+0,8	+1,2	+2	+3
Parti strutturali	-	+1	+1	+1,5	+2	+3	+4	+5